




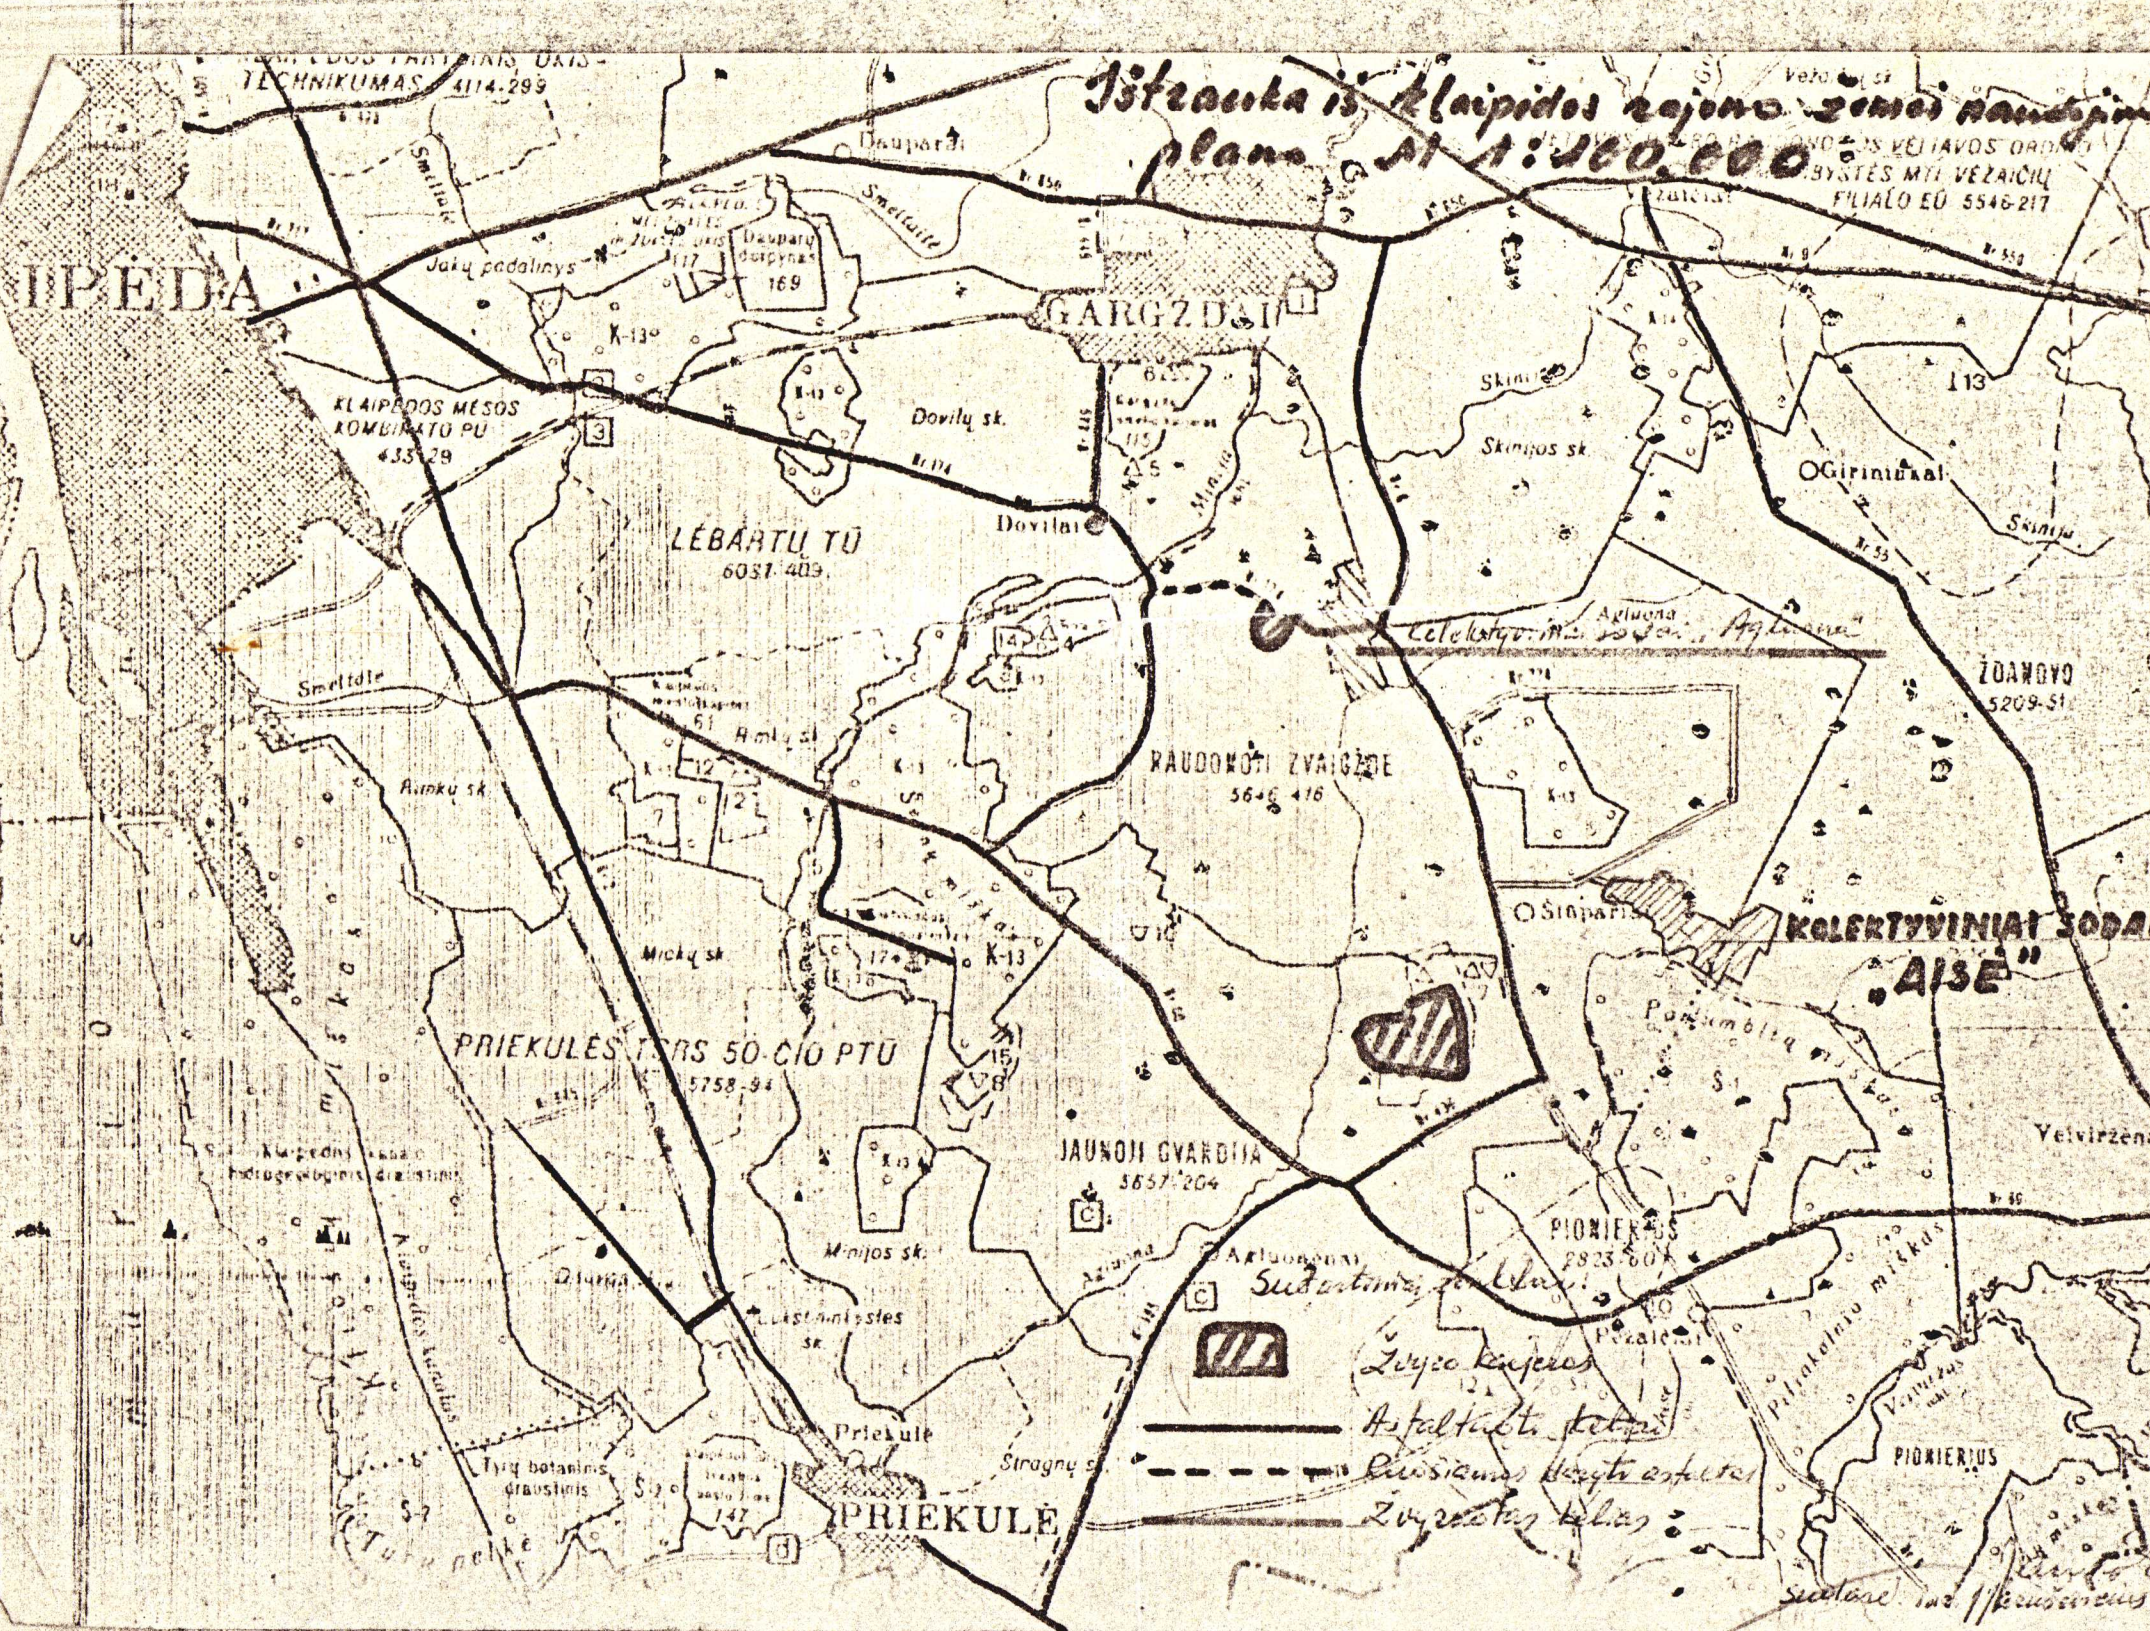

GENPLANO LAPŲ IŠDĖSTIMO SCHEMA

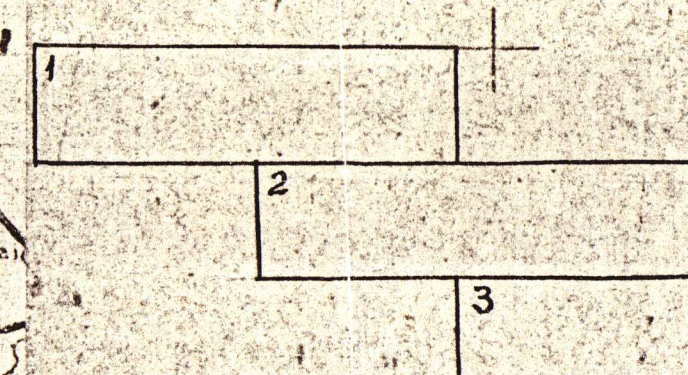

KOLŪKIEČIŲ SODYBINĖ ŽEMĖ 790 HA

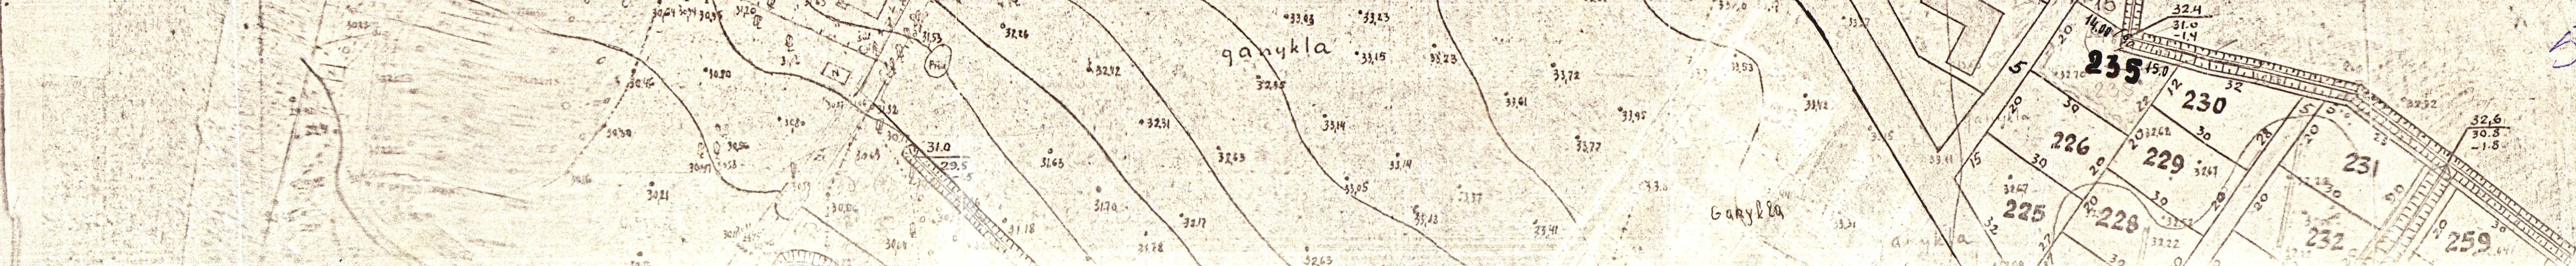

813 Sodybinės
745-85 - Kalvynė
"Aise"